


VERKLARING

	Bestaande situatie
	Gemeentegrens
	Ruimtelijke contouren lijnscope project knooppunt Hoevelaken
	Ruimtelijke contouren lijnscope project knooppunt Hoevelaken
	Kilometring
	Volgnummer en naam regiowegs
	Perceel met monumentaal pand Valt buiten contourlijn
	Perceel met waardevol object

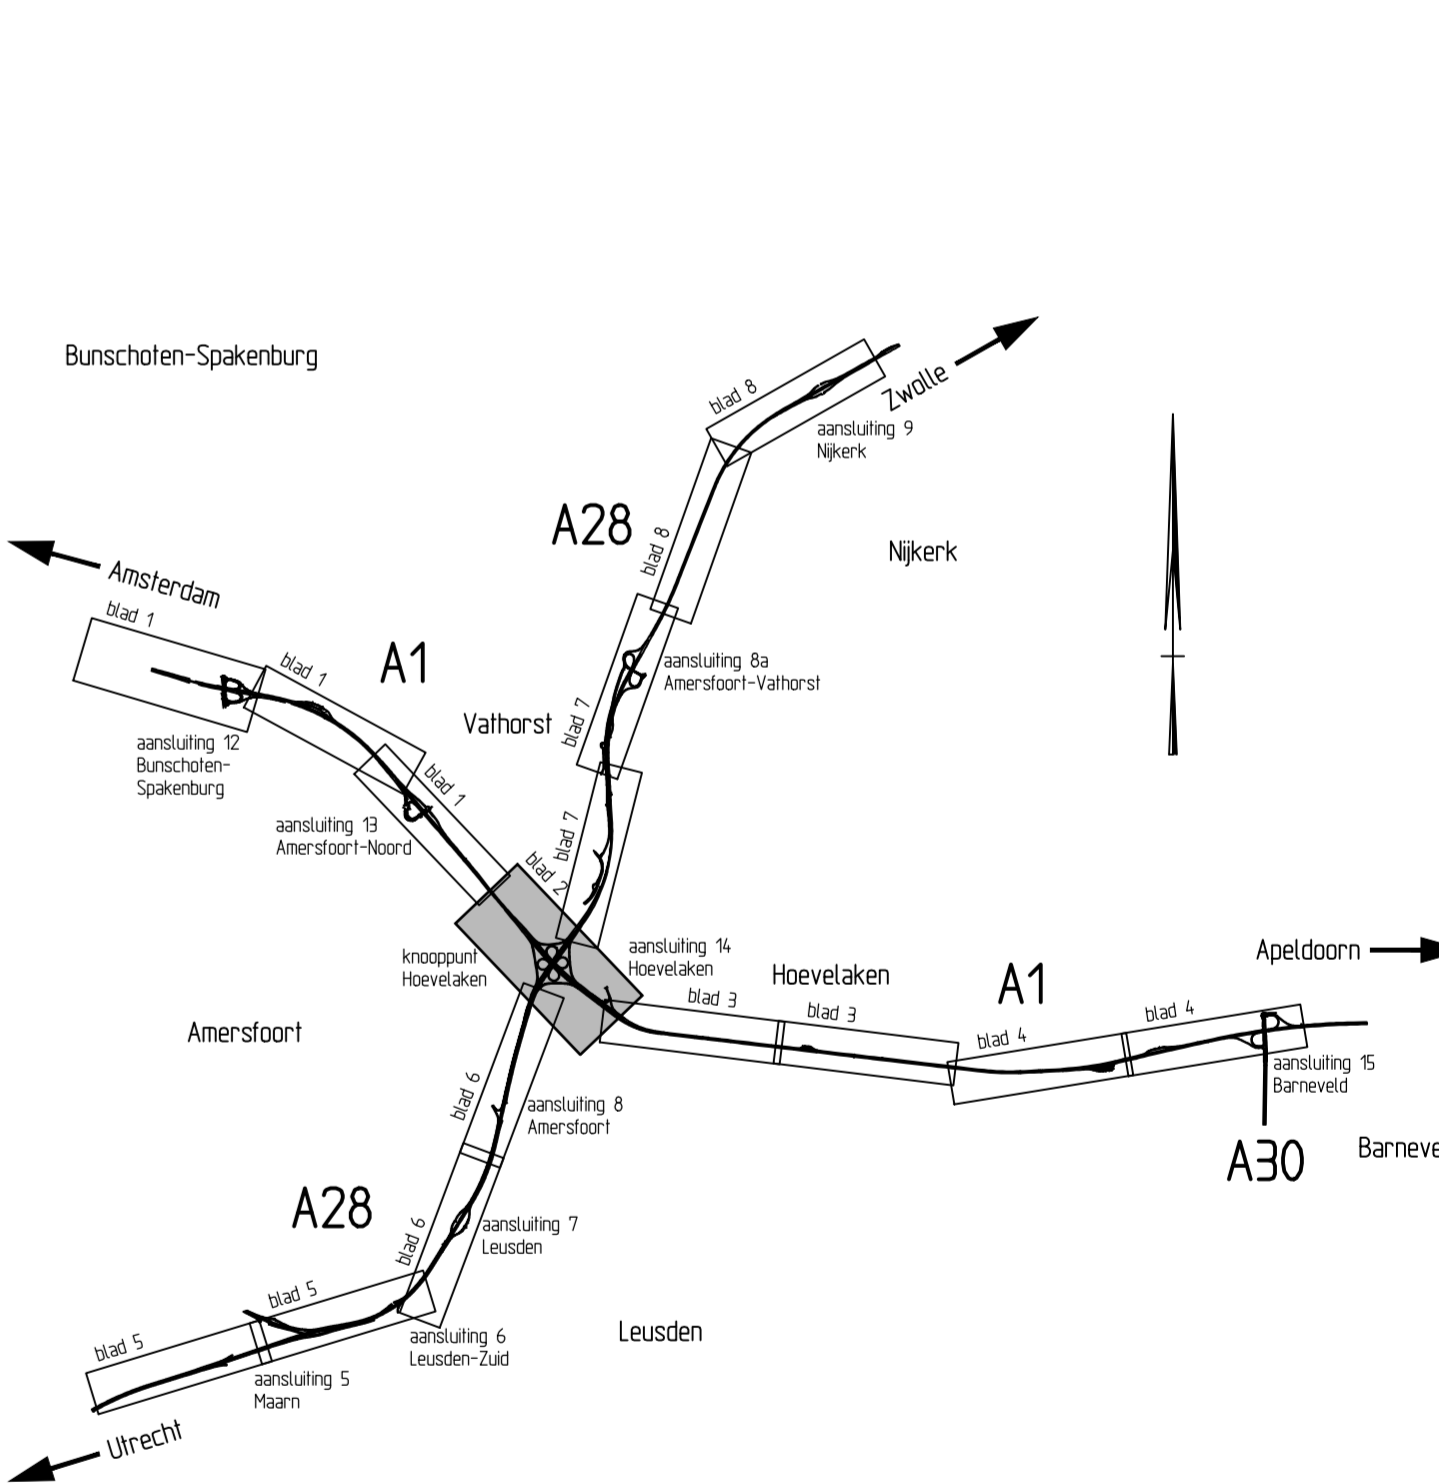

OVERZICHT
SCHAAL 1:100.000

		dienst Midden Nederland - -	
RW1/RW28 Knooppunt Hoevelaken PDC zaaknummer: 310648466		bureau uitbesteding - -	
Detailtekening contourenkaart Situatie RW1 km 43.400 - km 45.700		akk. RWS datum behoort bij in 8 bladen, bladnr. 2	
getekend W.J. den Hartog	16-12-2014	projectcode -	tokening -
gecontroleerd J. van Lier	16-12-2014	dossiercode -	formaat A10
uitgegeven R. Letleveld	16-12-2014	dienstcode -	schaal 1:2500
status Definitief	versie 5.0	reg. nr. B7381-IF-ALL-352	