


- VERKLARING**
- Bestaande situatie
  - Gemeentegrens
  - Ruimtelijke contouren lijnen basisscope project knooppunt Hoevelaken
  - Ruimtelijke contouren lijnen scopewens project knooppunt Hoevelaken
  - Kilometering
  - Volgrummer en naam regiowens
  - Perceel met monumentaal pand Valt buiten contourlijn
  - Perceel met waardevol object

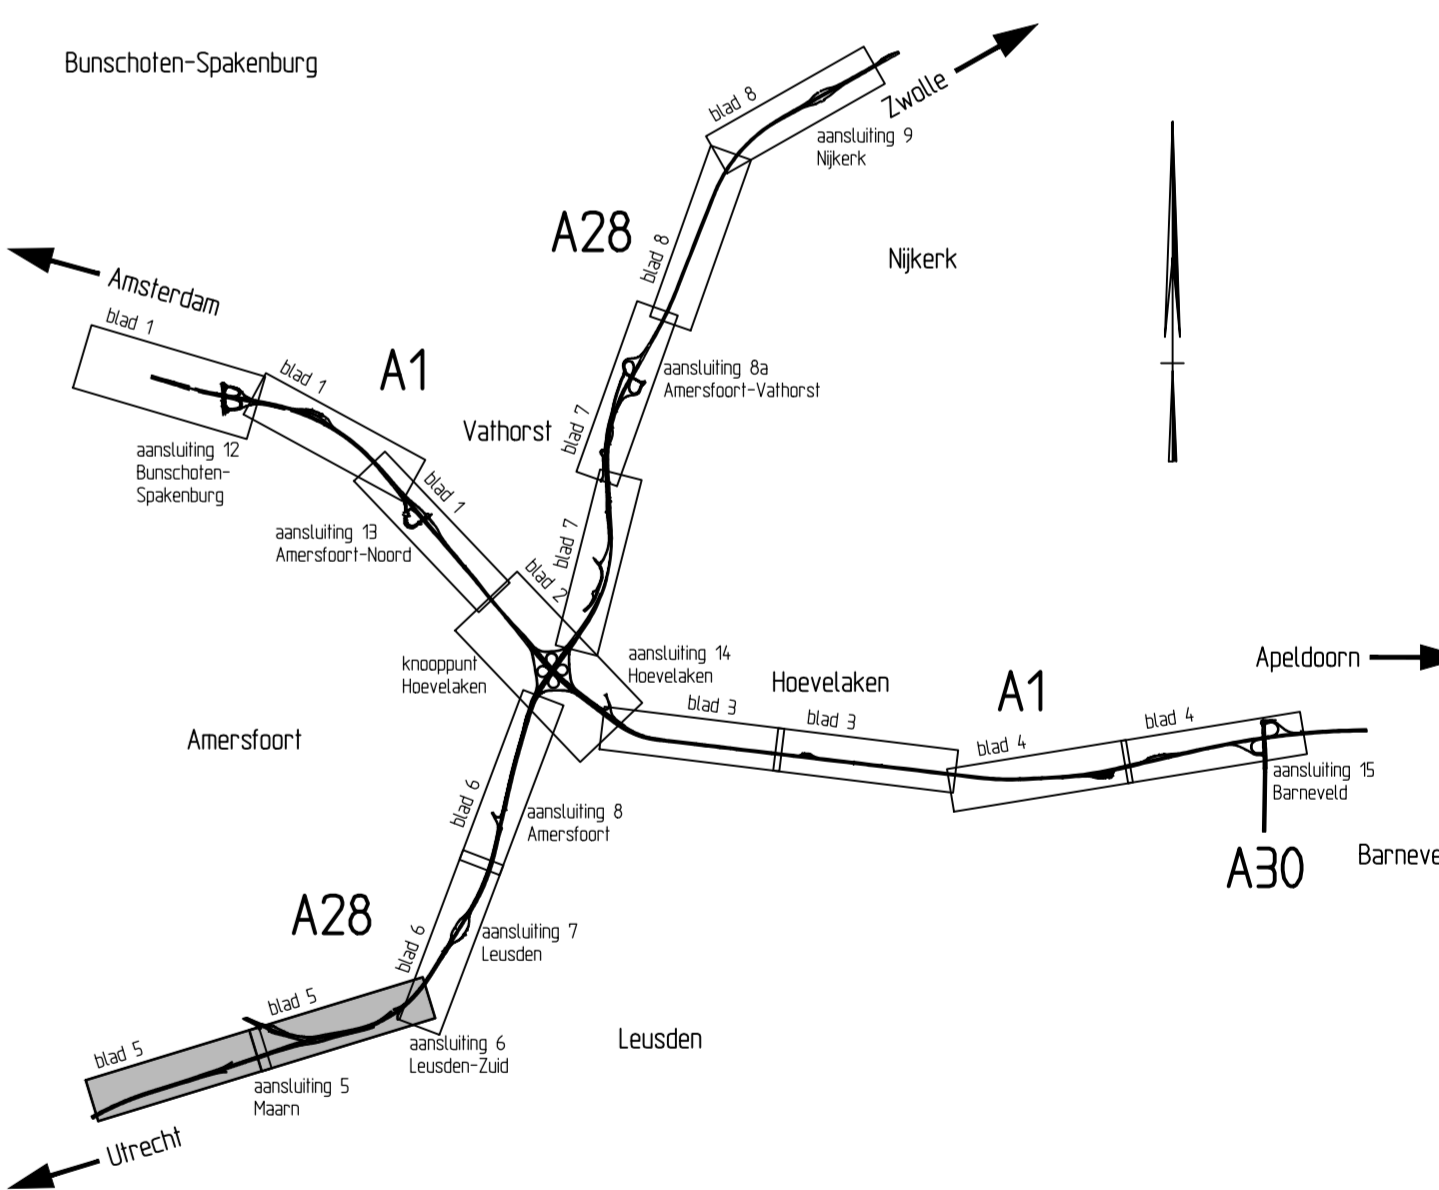

|  |               |   |
|--|---------------|---|
|  |               | dienst<br>Midden Nederland                      |
| <b>RW1/RW28</b><br>Knooppunt Hoevelaken<br>PDC zaaknummer: 310648466<br><b>Detailtekening contourenkaart</b> |               | bureau<br>onbesteding                           |
| Situatie<br>RW28 km 14,500 - km 18,700   |               | akk. RWS<br>datum<br>tekenen bij                |
| getekend<br>J. van Lier  | 16-12-2014    | projectcode<br>dienscode                        |
| ontworpen<br>R. Letleveld  | 16-12-2014    | toekening<br>formaat<br>A10<br>schaal<br>1:2500 |
| status<br><b>Definitief</b>  | versie<br>5.0 | reg. nr.<br>B7381-IF-ALL-355                    |